



Edificio via Bassini, 15

Estratto C.T.R.

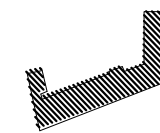

EDIFICIO OGGETTO DI INTERVENTO

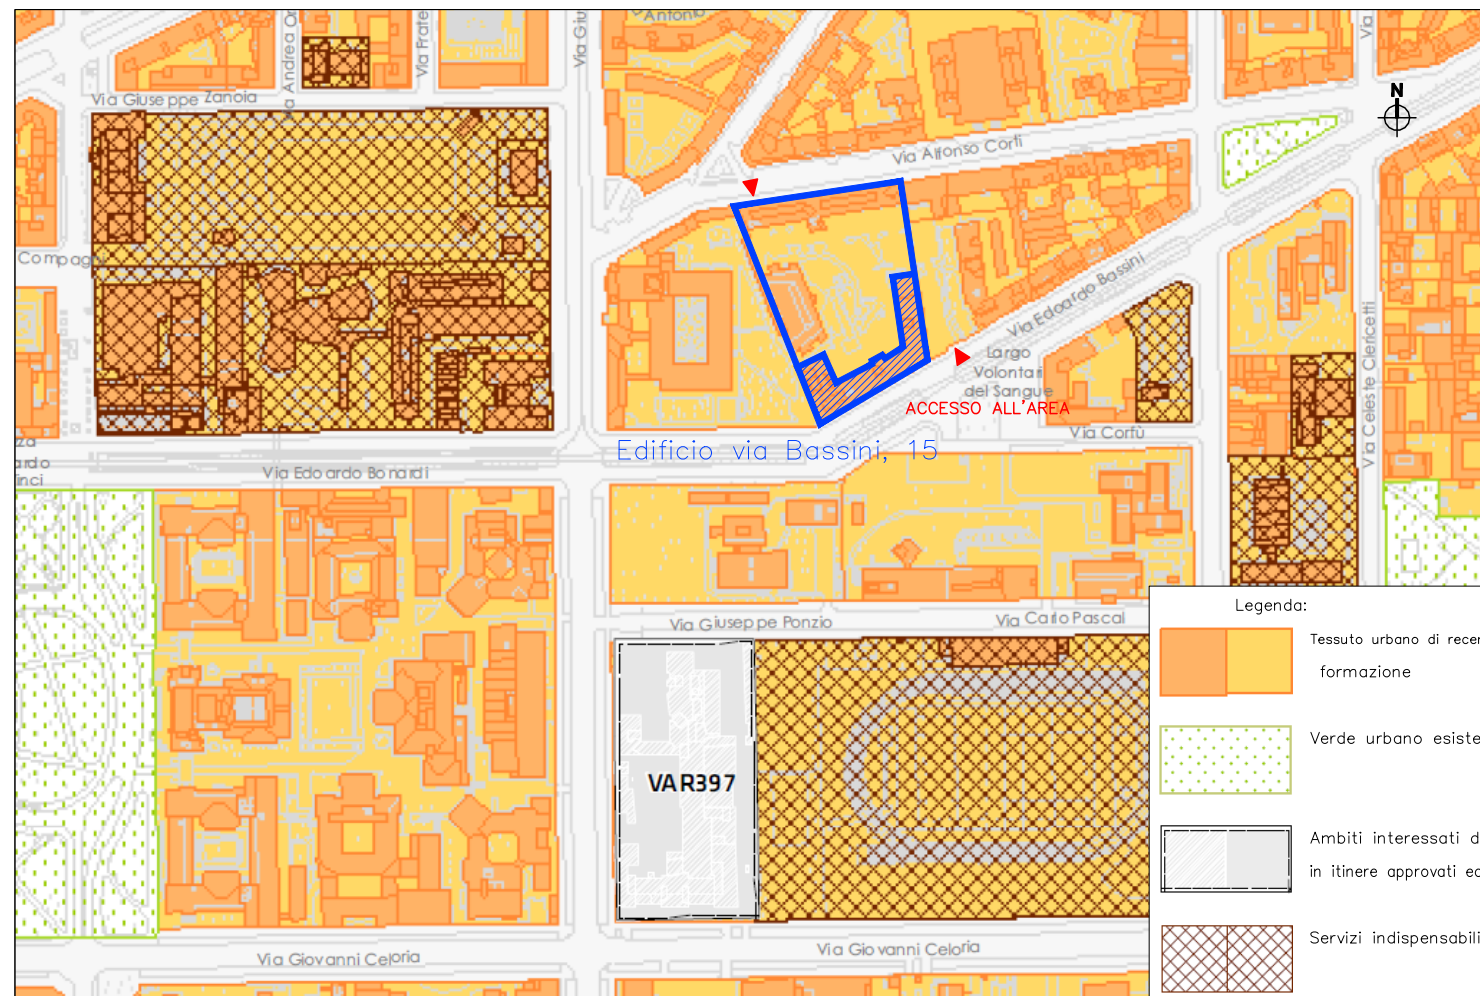


Edificio via Bassini, 15

Legenda:

- Tessuto urbano di recente formazione
- Verde urbano esistente
- Ambiti interessati da prov. in itinere approvati ed adottati
- Servizi indispensabili

Estratto P.G.T.

CONSIGLIO NAZIONALE DELLE RICERCHE

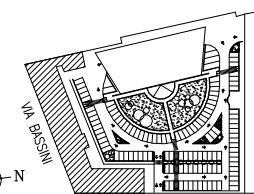

INTERVENTO DI RISTRUTTURAZIONE DELL'EDIFICIO DI VIA BASSINI N°15 PER LA REALIZZAZIONE DEL POLO BIOTECNOLOGICO DI MILANO

PROGETTO DEFINITIVO

Responsabile Unico del Procedimento	Dott. Arch. Domenico Nichi P.le Aldo Moro, 7 - 00185 Roma c/o CNR-UGSPE
Progetto generale e coordinamento	Dott. Arch. Cesare Clotti Via Roberto Cozzi, 53 - 20125 Milano c/o CNR-ARM3
Progetto impianti elettrici	Per. Ind. Eros Mariani Via Roberto Cozzi, 53 - 20125 Milano c/o CNR-ARM3
Progetto impianti speciali, fonici e dati	Per. Ind. Ivo Roberto Consani Via Roberto Cozzi, 53 - 20125 Milano c/o CNR-ARM3
Progetto impianti fonici e dati	Per. Ind. Giovanni Mezza Via Edoardo Bassini, 15 - 20133 Milano c/o CNR-ARM1
Supporto specialistico alla progettazione	MZ Engineering S.r.l. Sede legale: Via Padre Dionigi Carli, 25 - 29100 Piacenza
Coordinatore della Sicurezza in fase di Progettazione	Dott. Arch. Cesare Clotti Via Roberto Cozzi, 53 - 20125 Milano c/o CNR-ARM3
Coordinatore della Sicurezza in fase di Esecuzione	
Direttore Lavori	
Impresa Esecutrice	

Descrizione:	Progetto Architettonico Inquadramento	Scala:	1:2000
		Tavola:	AA001
		ARCHITETTONICO	<input checked="" type="checkbox"/>
		STRUTTURALE	<input type="checkbox"/>
		IMPIANTISTICO	<input type="checkbox"/>
		DESCRITTIVO	<input type="checkbox"/>
Codice Lavoro	Data:		
CIG 527764419	Revisione 1	Giugno 2012	
	Revisione 2	Febbraio 2013	
ORIGINALI	Revisione 3		
UFFICIALI	Revisione 4		
COPIA LAVORO	Revisione 5		
		PREL.	<input type="checkbox"/>
		DEF.	<input type="checkbox"/>
		ESEC.	<input type="checkbox"/>